


# N.E.C.C Espace Culturel Charentonneau

## PLAN GENE ( avec sièç

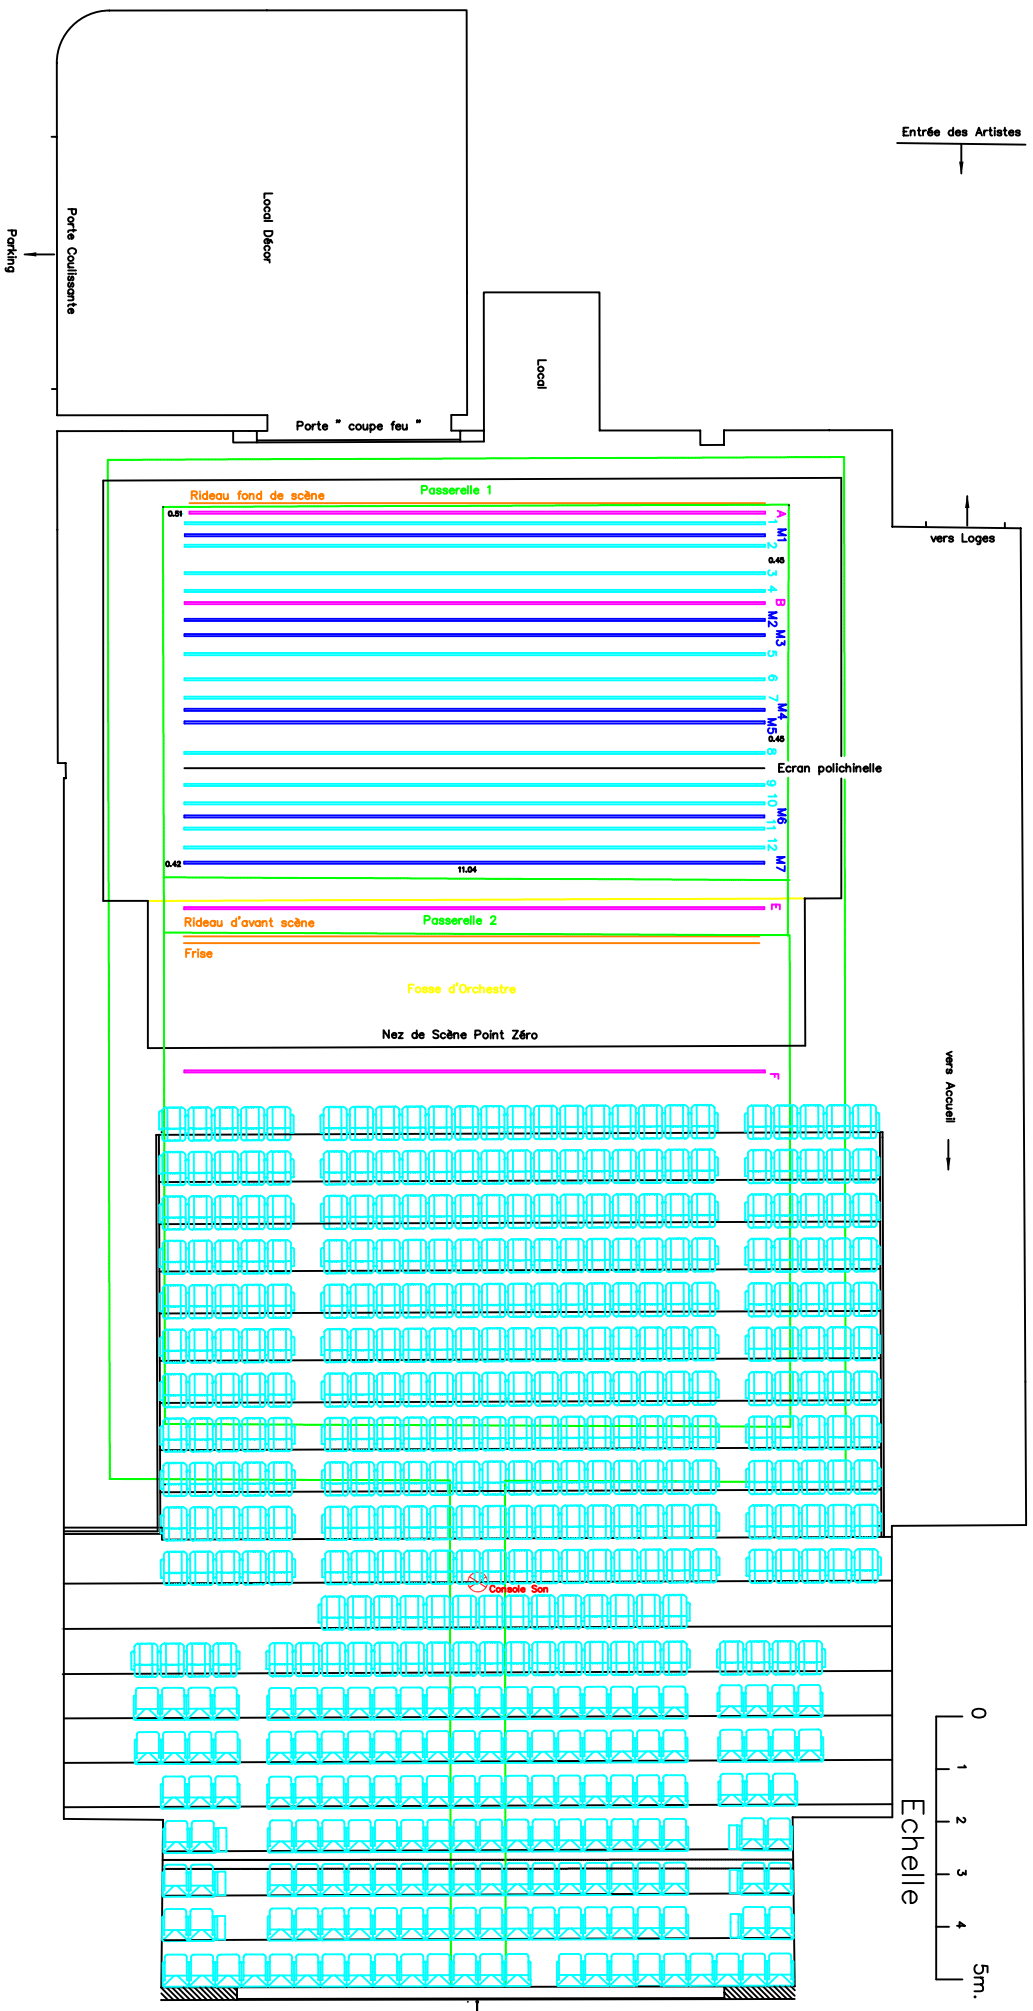

Perches Manuvelles		
N°	Hr. MINI	Hr. MAXI
M1	0	8,68
M2	0	8,68
M3	0	8,68
M4	0	8,68
M5	0	8,68
M6	0	8,68
M7	0	8,68

Perches Electriques		
N°	Hr. MINI	Hr. MAXI
A	0	7,93
1	1,48	8,68
2	1,46	8,01
3	1,46	7,98
4	1,50	7,99
B	0	8,68
5	1,44	7,95
6	1,50	8,00
7	1,50	8,02
8	1,51	8,01
9	1,48	8,06
10	1,58	7,86
11	1,47	8,01
12	1,49	8,05
E	0	8,80
F	0,95	8,28

Régie